


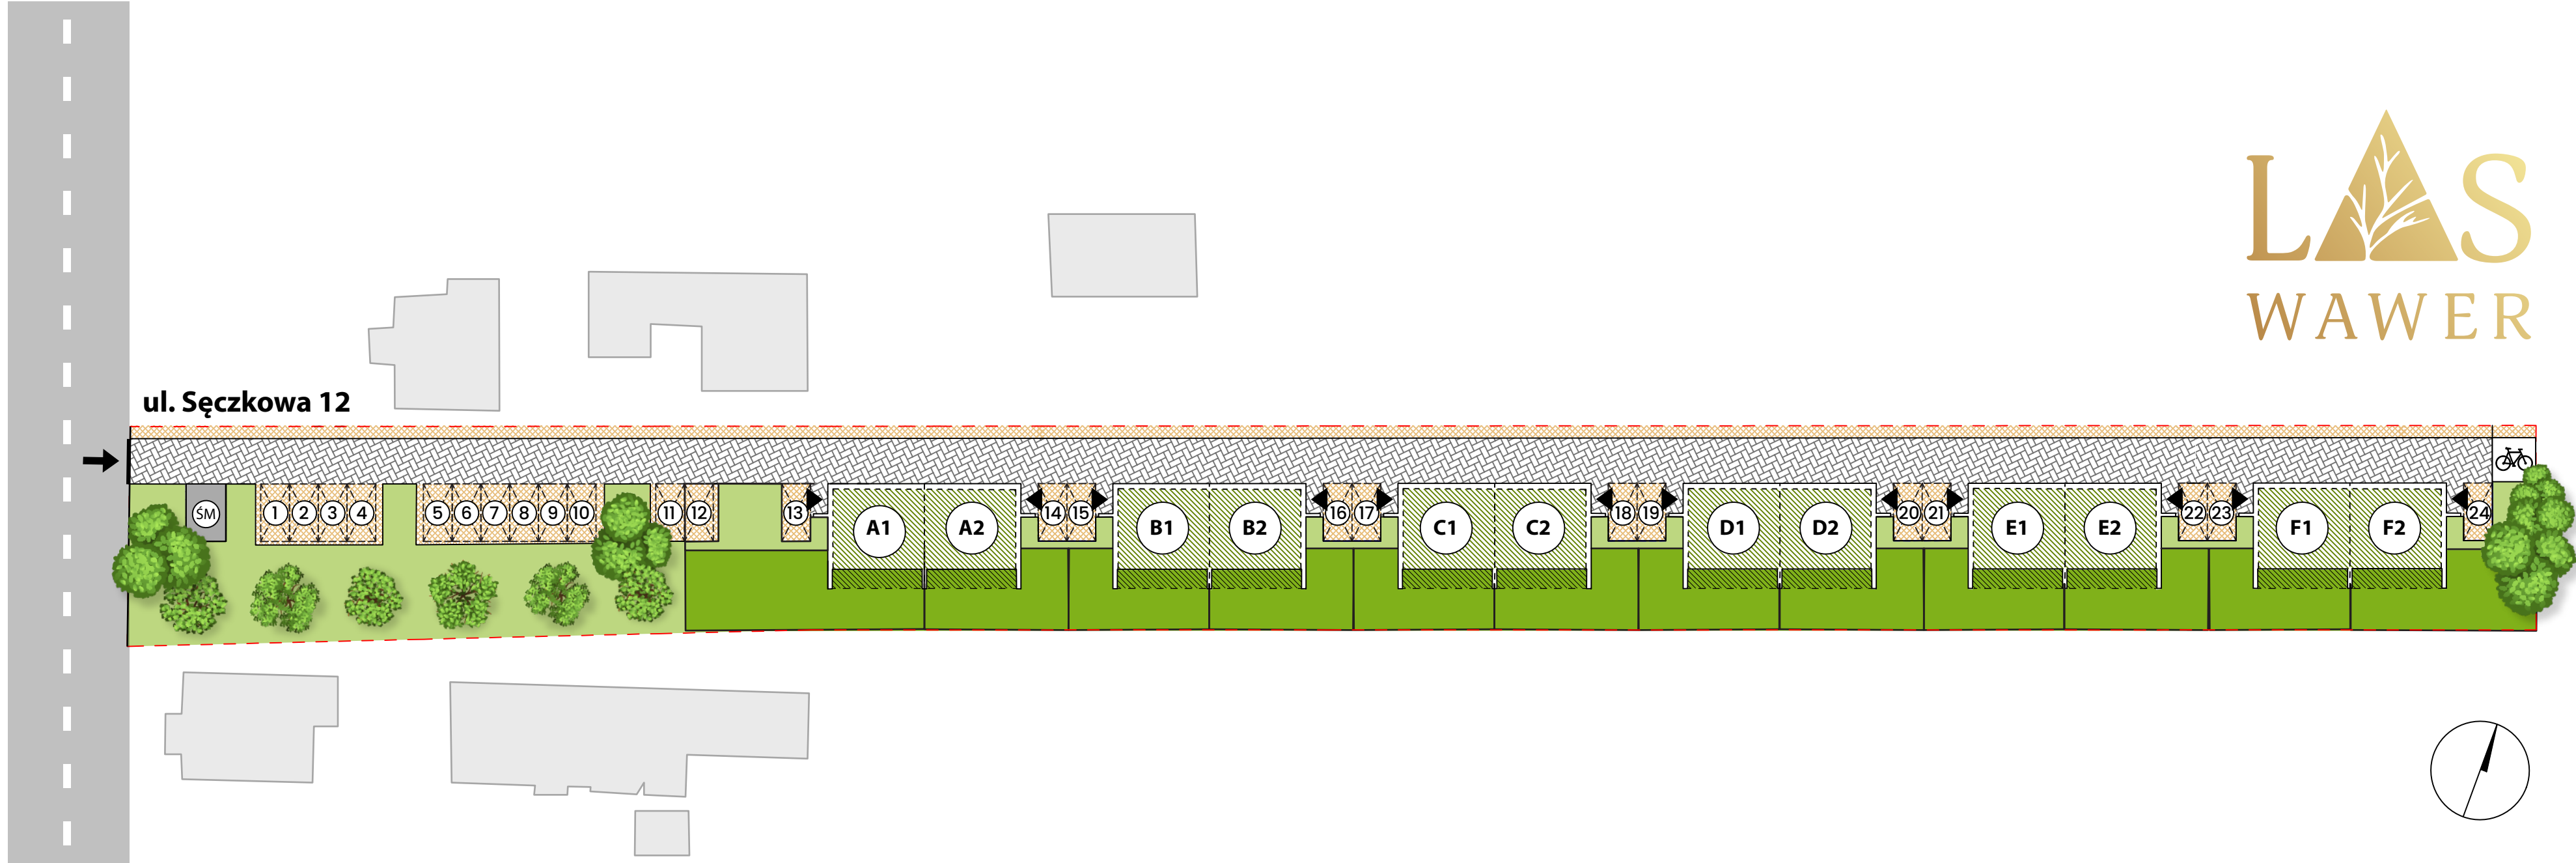

LEGENDA | SKALA 1:500

- GRANICA DZIAŁEK
- PROJEKTOWANY BUDYNEK MIESZKALNY JEDNORODZINNY WOLNOSTOJĄCY DWULOKALOWY
- DROGA WEWNĘTRZNA -KOSTKA BETONOWA
- TRAWNIK
- POWIERZCHNIA OGRODU
- STROPODACH Z NATURAL. WEG. ROŚLINNOŚCIĄ
- ZADASZENIE

- MIEJSCE PARKINGOWE - EKO KRATA
- DOJŚCIE - EKO KRATA
- SĄSIEDNIE ZABUDOWANIA
- PROJEKT. ZADASZONE I OSŁONIĘTE MIEJSCE DO GROMADZENIA NIECZYSTOŚCI STAŁYCH - ŚMIETNIK
- WJAZD NA OSIEDLE
- WEJŚCIE DO LOKALU MIESZKALNEGO
- STOJAKI NA ROWERY