
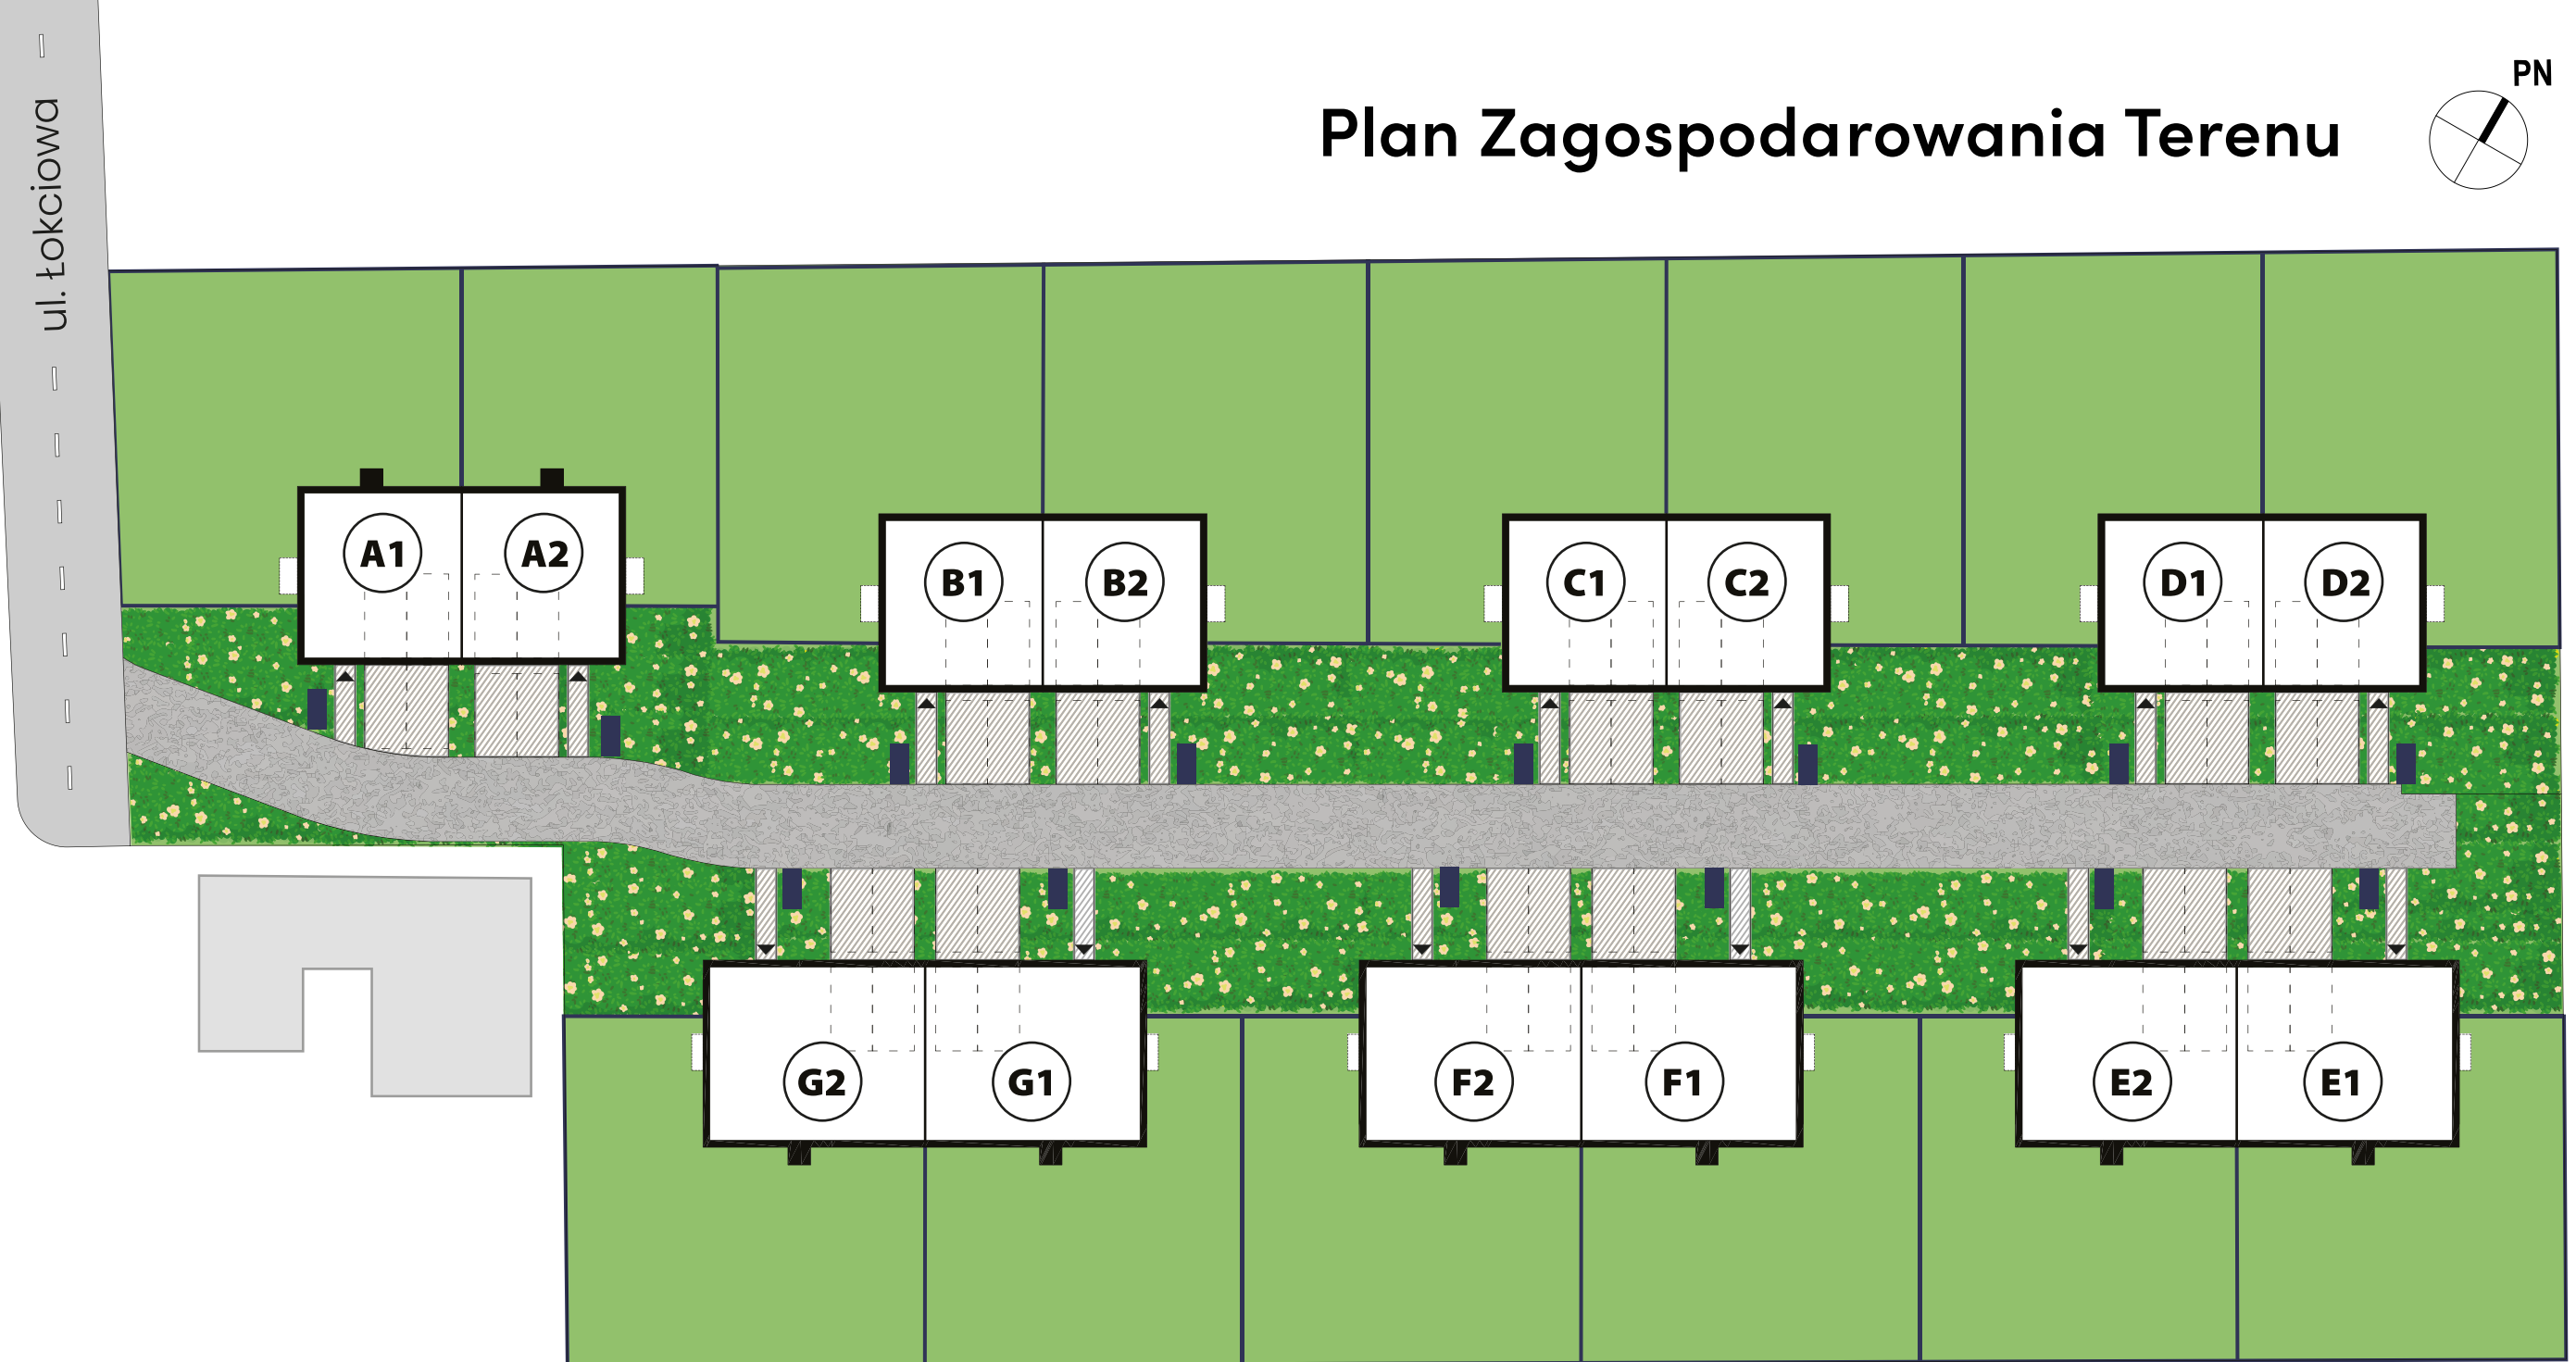


Plan Zagospodarowania Terenu

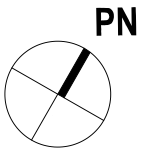

LEGENDA

	OGRODZENIA
	NAWIERZCHNIE UTWARDZONE
	PODJAZDY I DOJŚCIA DO BUDYNKÓW
	POWIERZCHNIA BIOLOGICZNIE CZYNNA

	WEJŚCIA GŁÓWNE DO BUDYNKÓW
	MIEJSCA POSTOJOWE NAZIEMNE
	GARAŻE W BRYLE BUDYNKÓW
	ALTANKI ŚMIETNIKOWE

OSTOJA
Vogla